

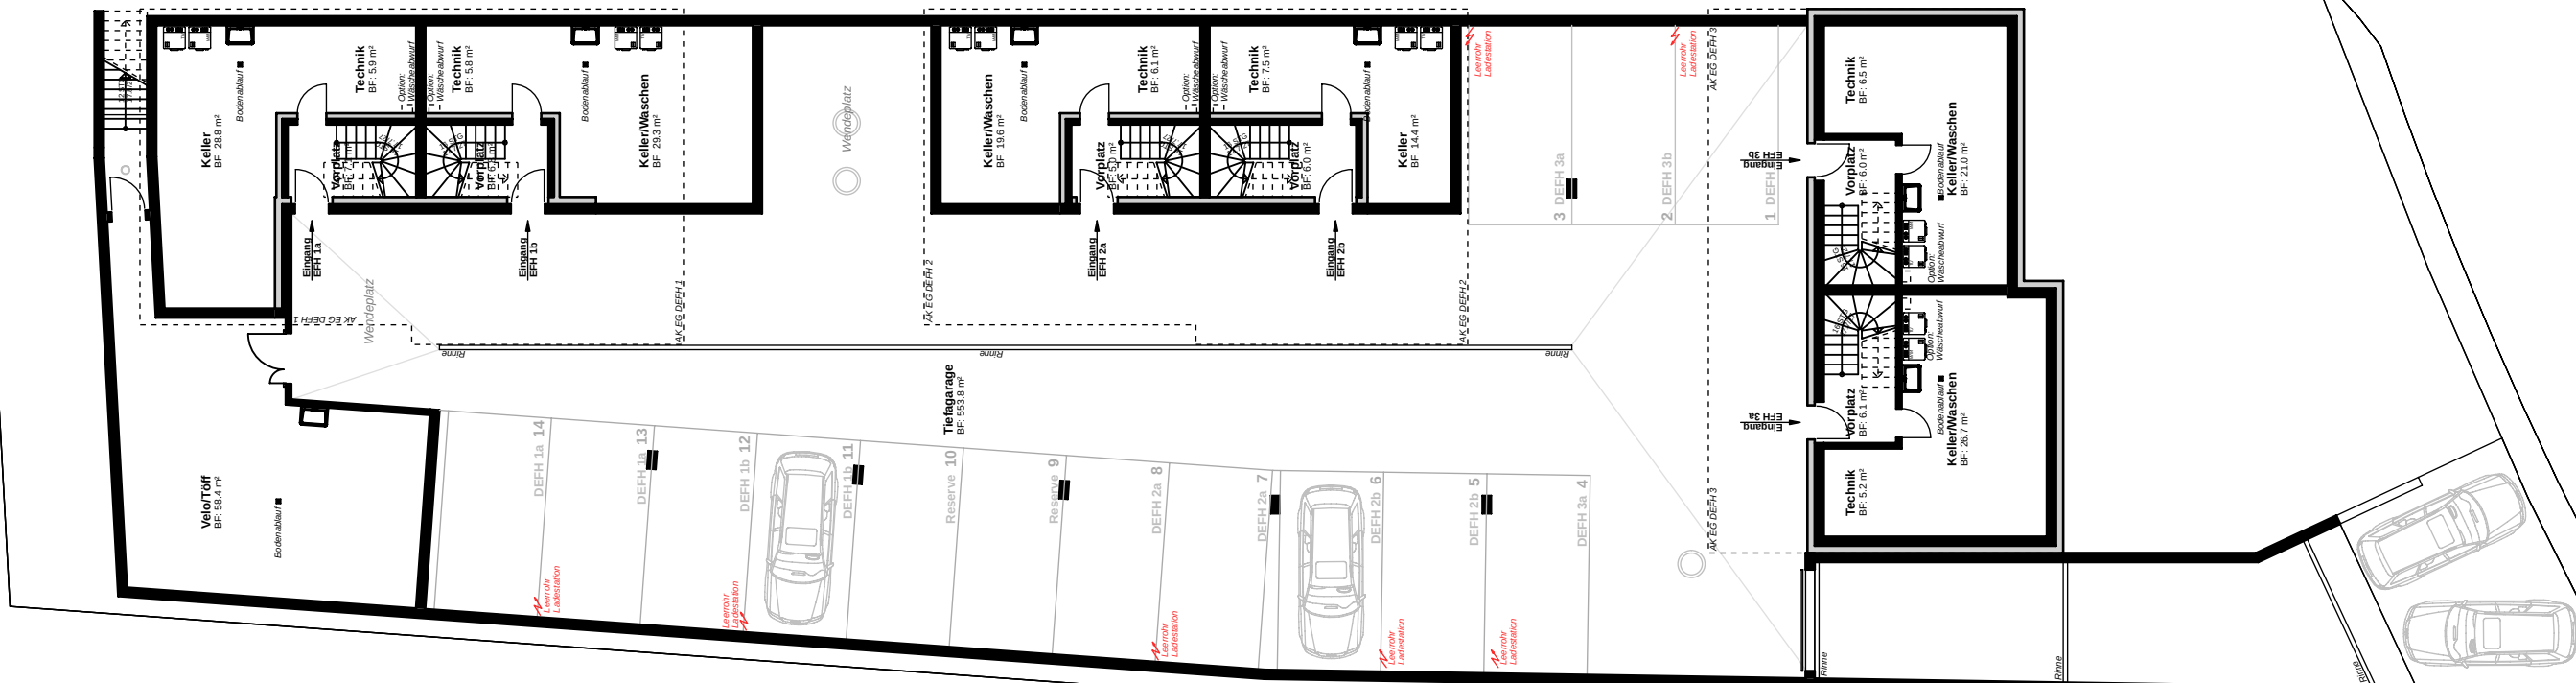


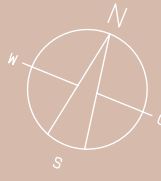





Bitte beachten Sie, dass es sich bei diesem Plan um einen Vorabzug handelt und Anpassungen an den Grundrissen nicht ausgeschlossen werden können.
Die schwarz dargestellte Wohnungseinrichtung ist in den Budgetbeträgen definiert.
Alle grau dargestellten Möbel dienen nur der Veranschaulichung.

Abkürzungen
EFH - Einfamilienhaus, BGF - Bruttogeschossfläche, BF - Bodenfläche,
FF - Fensterfläche, AK - Ausserkant, DF - Dachfenster, TG - Tiefgarage,
KG - Kellergeschoss, EG - Erdgeschoss, OG - Obergeschoss,
DG - Dachgeschoss, DEFH - Doppel-einfamilienhaus

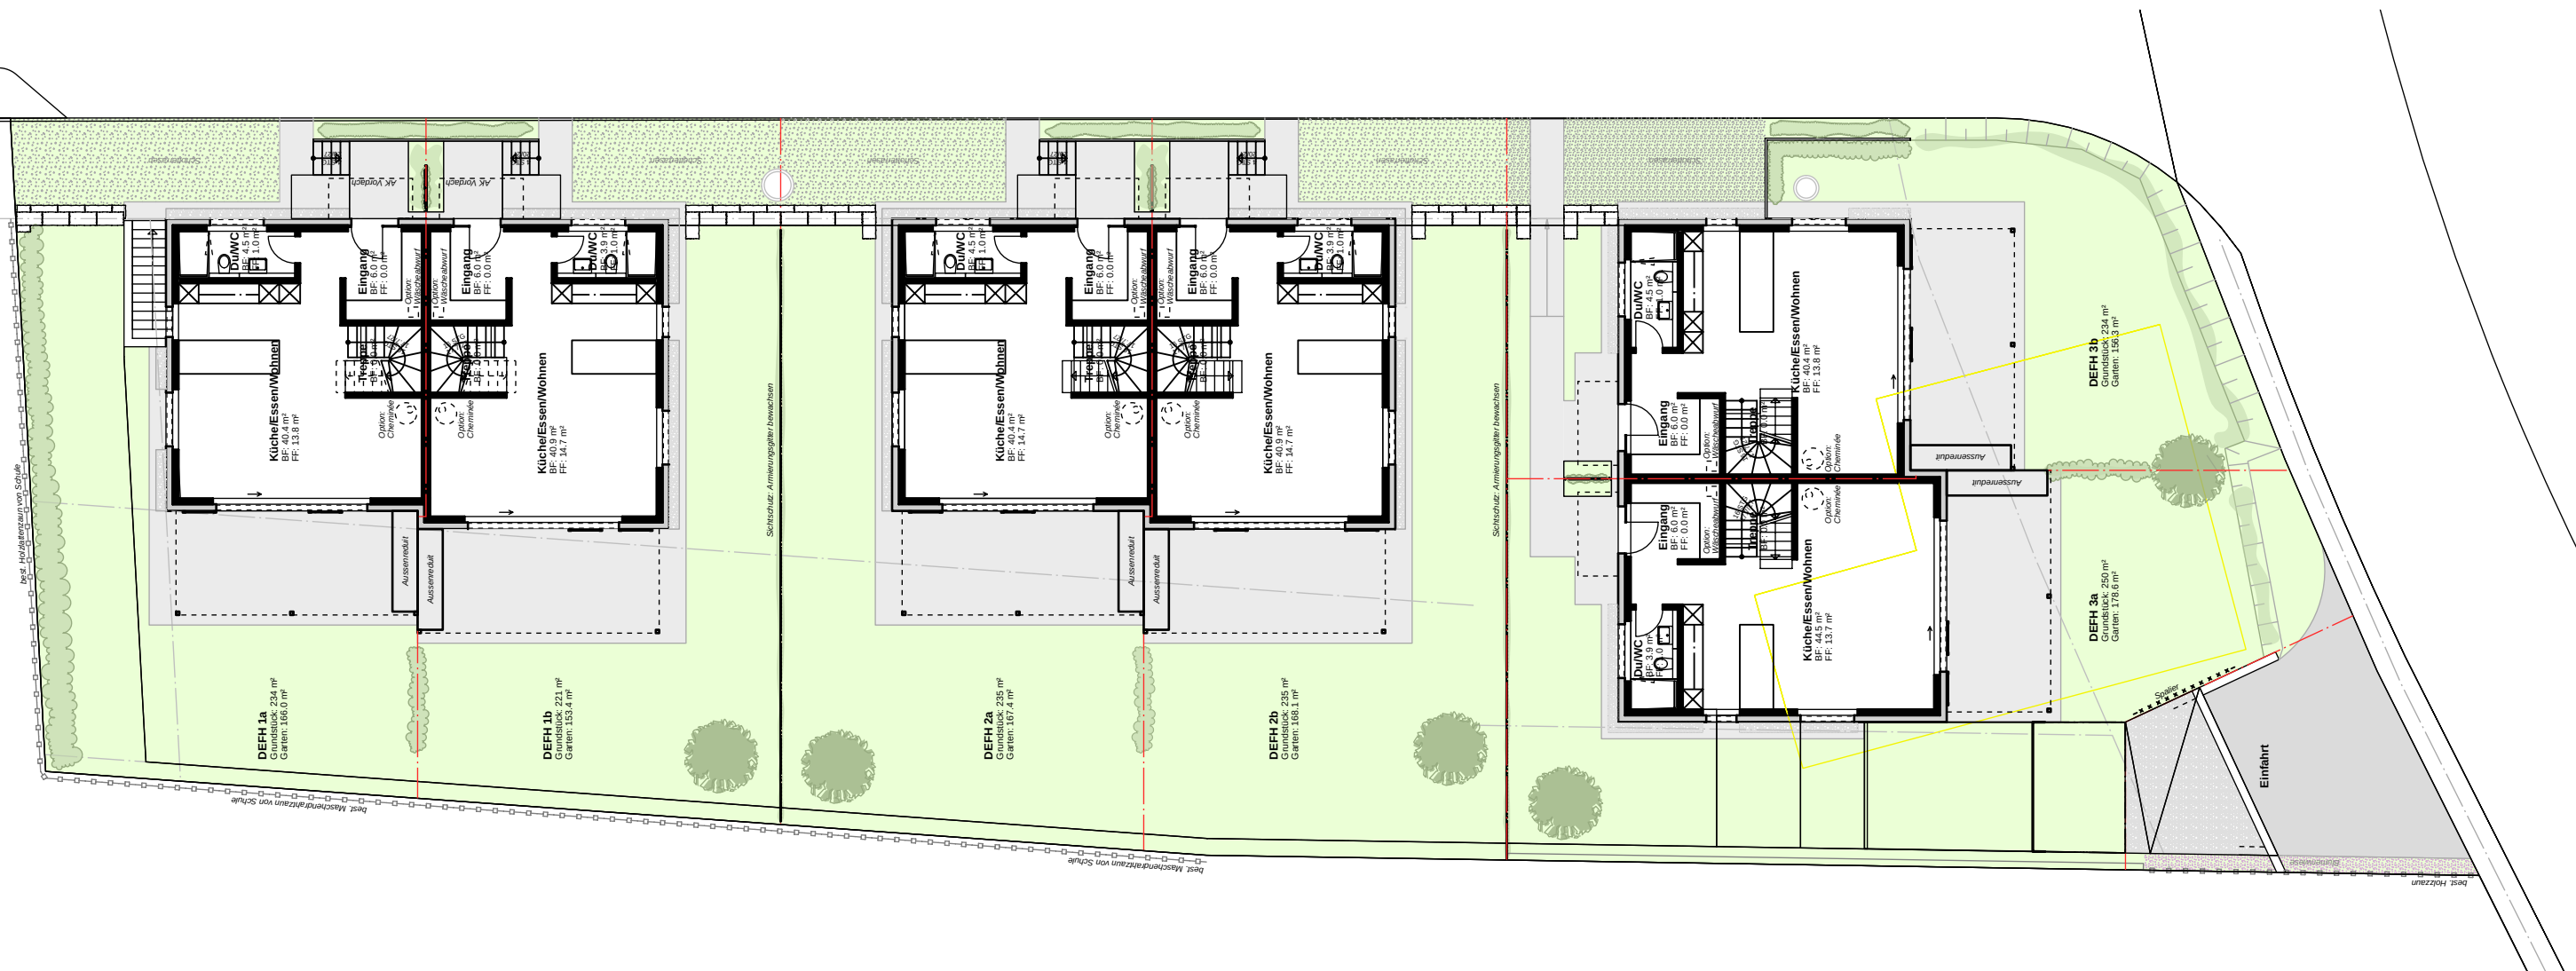



Bitte beachten Sie, dass es sich bei diesem Plan um einen Vorabzug handelt und Anpassungen an den Grundrissen nicht ausgeschlossen werden können. Die schwarz dargestellte Wohnungseinrichtung ist in den Budgetbeträgen definiert. Alle grau dargestellten Möbel dienen nur der Veranschaulichung.

Abkürzungen
EFH - Einfamilienhaus, BGF - Bruttogeschossfläche, BF - Bodenfläche,
FF - Fensterfläche, AK - Ausserkant, DF - Dachfenster, TG - Tiefgarage,
KG - Kellergeschoss, EG - Erdgeschoss, OG - Obergeschoss,
DG - Dachgeschoss, DEFH - Doppelfamilienhaus

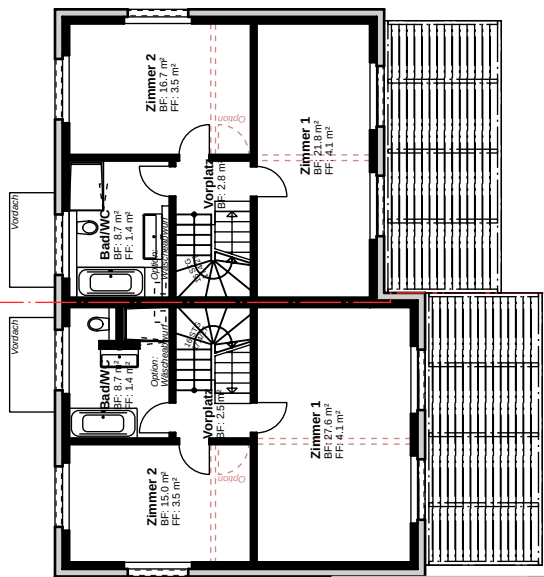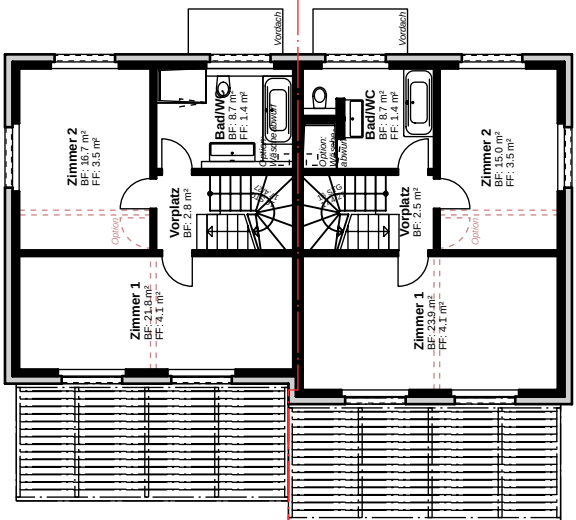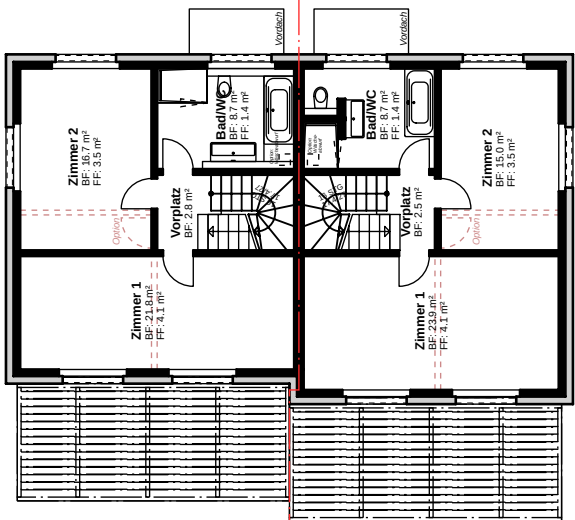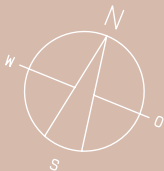


Bitte beachten Sie, dass es sich bei diesem Plan um einen Vorabzug handelt und Anpassungen an den Grundrissen nicht ausgeschlossen werden können.
Die schwarz dargestellte Wohnungseinrichtung ist in den Budgetbeträgen definiert.
Alle grau dargestellten Möbel dienen nur der Veranschaulichung.

Abkürzungen
EFH - Einfamilienhaus, BGF - Bruttogeschossfläche, BF - Bodenfläche,
FF - Fensterfläche, AK - Ausserkant, DF - Dachfenster, TG - Tiefgarage,
KG - Kellergeschoss, EG - Erdgeschoss, OG - Obergeschoss,
DG - Dachgeschoss, DEFH - Doppelfamilienhaus

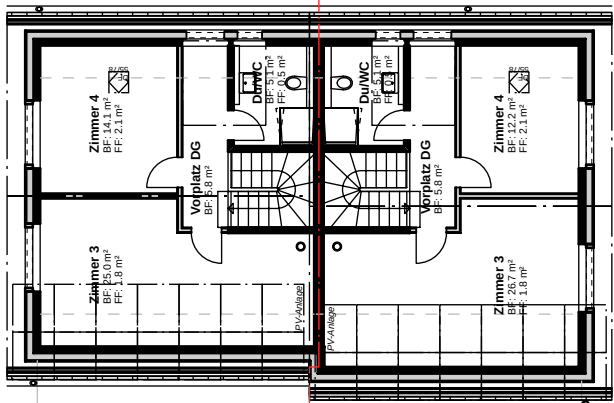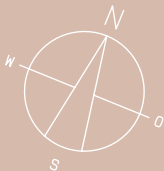


DEFH 1a

DEFH 1b

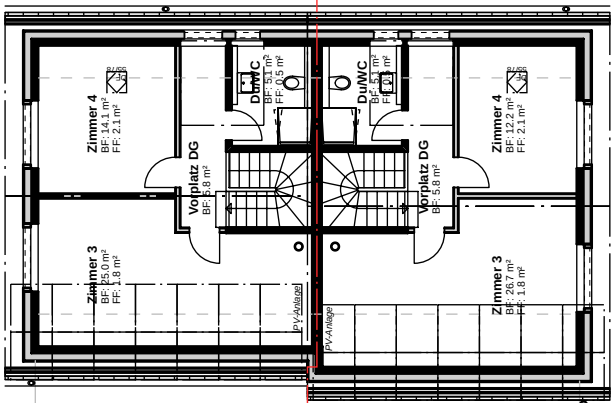

DEFH 2a

DEFH 2b

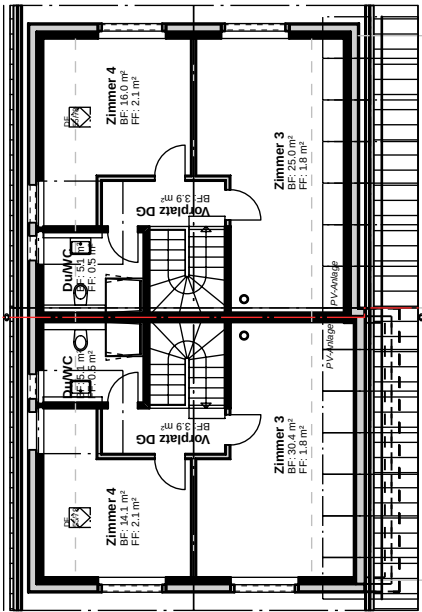

DEFH 3a

DEFH 3b

Bitte beachten Sie, dass es sich bei diesem Plan um einen Vorabzug handelt und Anpassungen an den Grundrissen nicht ausgeschlossen werden können.
Die schwarz dargestellte Wohnungseinrichtung ist in den Budgetbeträgen definiert.
Alle grau dargestellten Möbel dienen nur der Veranschaulichung.

Abkürzungen
EFH - Einfamilienhaus, BGF - Bruttogeschossfläche, BF - Bodenfläche,
FF - Fensterfläche, AK - Ausserkant, DF - Dachfenster, TG - Tiefgarage,
KG - Kellergeschoss, EG - Erdgeschoss, OG - Obergeschoss,
DG - Dachgeschoss, DEFH - Doppelfamilienhaus